




Planimetria di u.i.u. in Comune di CUNEO via XX SETTEMBRE civ. 30

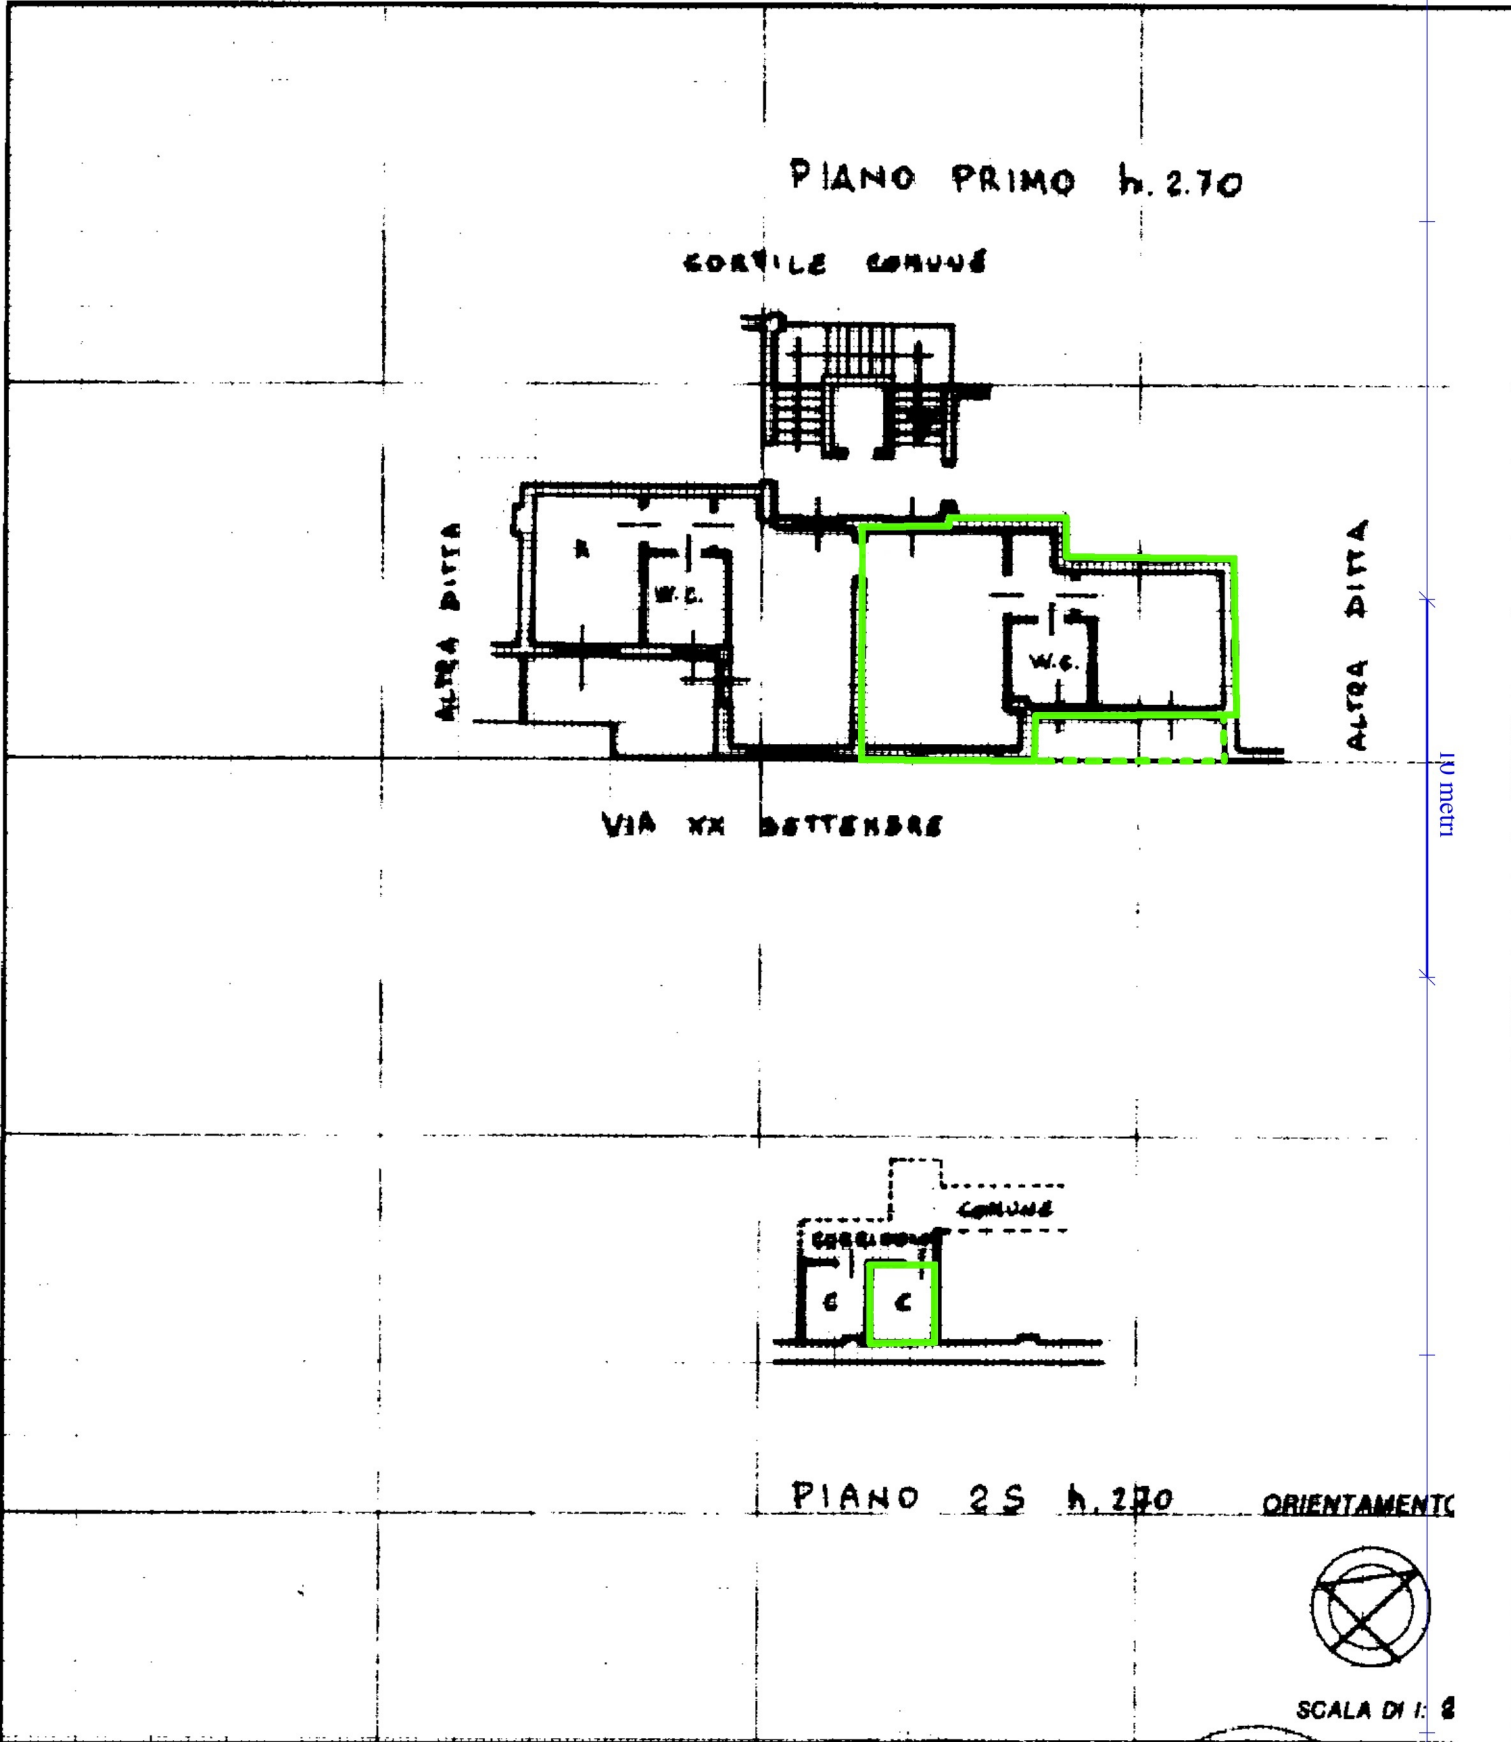


Dichiarazione di N.C.
Denuncia di variazione

Compilata dal

RISERVATO ALL'UFFICIO

Data j...
Totale n...
sub. 106
data Nov. 2001 Firma

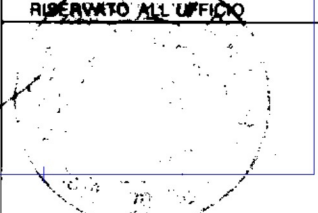

Istituto Poligrafico e Zecca dello Stato - P.zza